PROJEKTOWAŁ DESIGN BY	SP. Z O.O. SP. K UL. LITERACKA 17; 60-461 POZNAŃ; +48 604 973 667; +48 61 8625345 PAWEL.BLASZAK@PBL-BLASZAK.PL; WWW.PBL-BLASZAK.PL
INWESTOR INVESTOR	Urząd Miejski w Zdunach ul. Rynek 2 63-760 Zduny
INWESTYCJA PROJECT	Remont niecek basenowych odkrytego basenu kąpielowego wraz z wymianą instalacji basenowej
OBIEKT OBJECT	Odkryty basen kąpielowy ul. Ostrowska 31 63-760 Zduny Działka geodezyjna nr 1484/3
RYSUNEK DRAWING	Rysunek rozmieszczenia instalacji i dysz basenowych
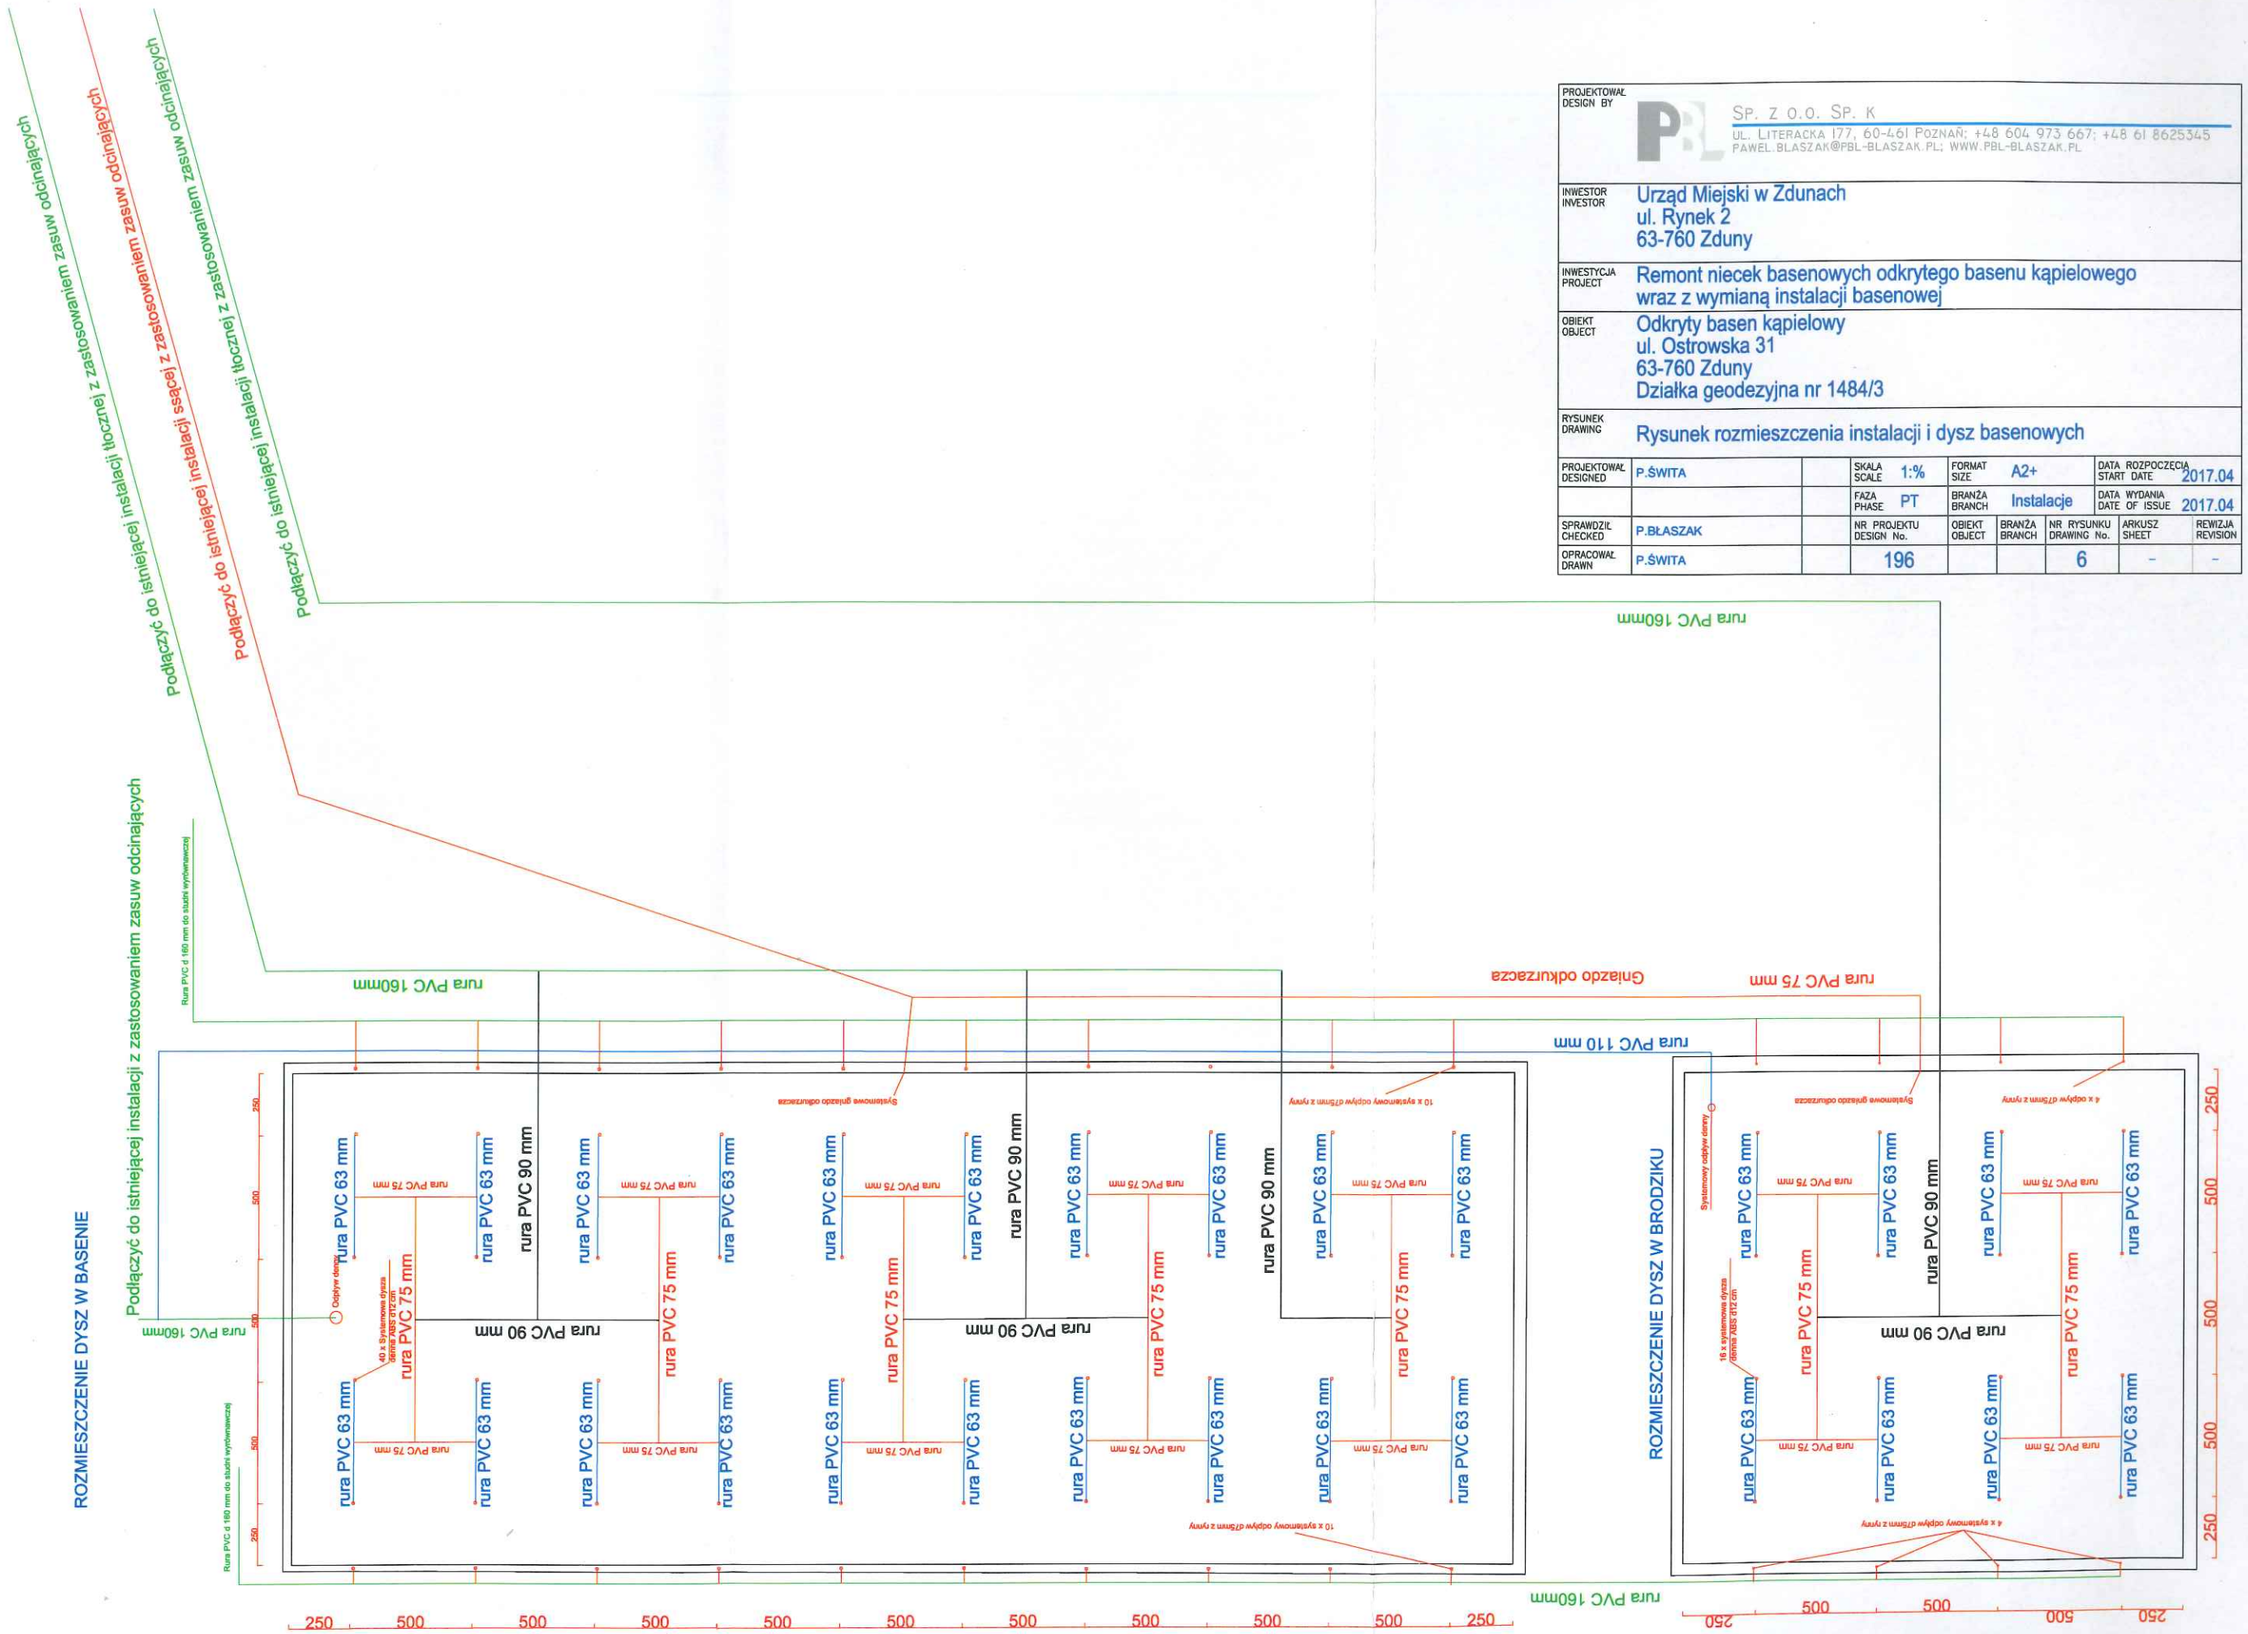
PROJEKTOWAŁ DESIGNED	P.ŚWITA		SKALA SCALE	1:%	FORMAT SIZE	A2+		DATA ROZPOCZĘCIA START DATE	2017.04
			FAZA PHASE	PT	BRANŻA BRANCH	Instalacje		DATA WYDANIA DATE OF ISSUE	2017.04
SPRAWDZIŁ CHECKED	P.BŁASZAK		NR PROJEKTU DESIGN No.		OBIEKT OBJECT	BRANŻA BRANCH	NR RYSUNKU DRAWING No.	ARKUSZ SHEET	REWIZJA REVISION
OPRACOWAŁ DRAWN	P.ŚWITA		196				6	-	-